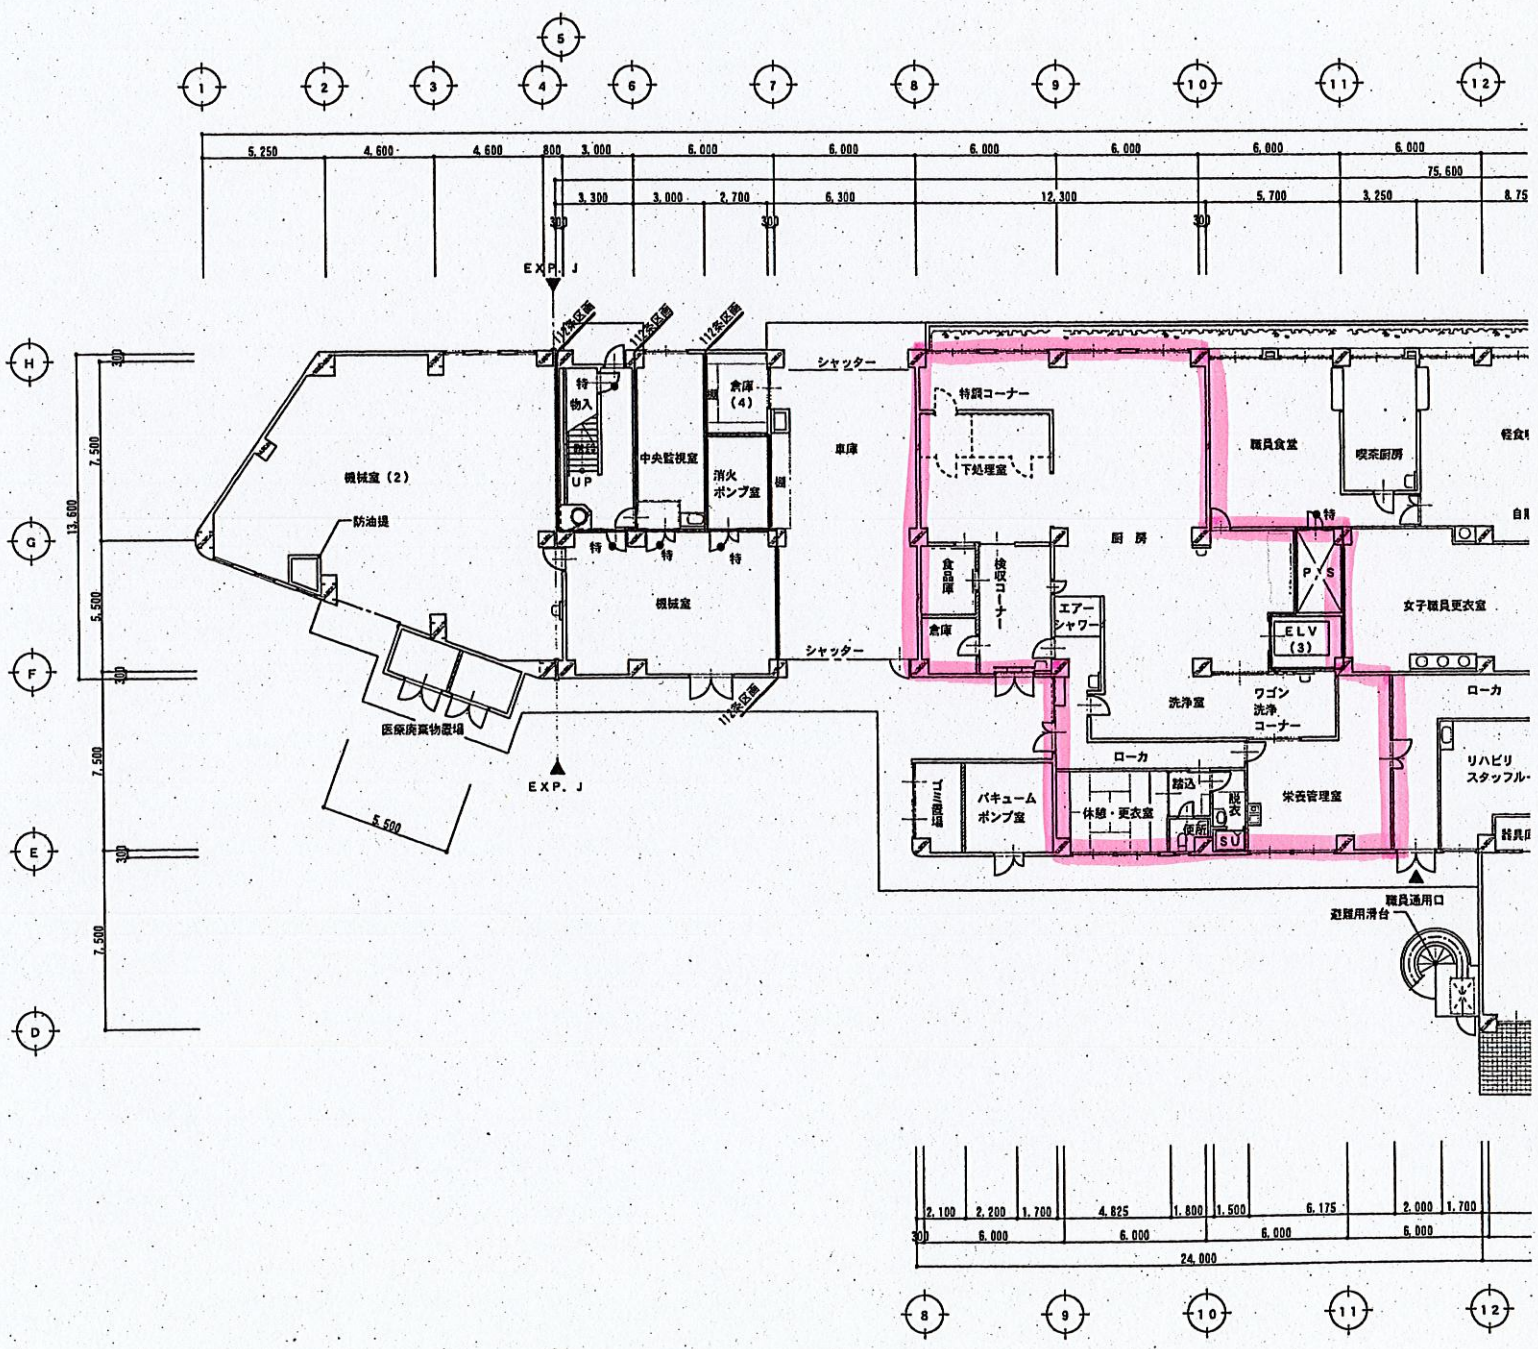
（別添１）


機械室（2）
防油提
医療廃棄物置場
EXP. J
特物入
UP
中央監視室
消火ポンプ室
倉庫（4）
機械室
車庫
シャッター
特調コーナー
下処理室
厨房
食品庫
倉庫
後吸コーナー
エアーシャワー
洗浄室
ワゴン洗浄コーナー
ローカ
職員食堂
喫茶厨房
女子職員更衣室
P.S
ELV（3）
バキュームポンプ室
休憩・更衣室
踏込
脱衣
便所
SU
栄養管理室
リハビリスタッフル
職員通用口
避難用滑台